Heggidorn Eckhaus Untergeschoss M. 1:50

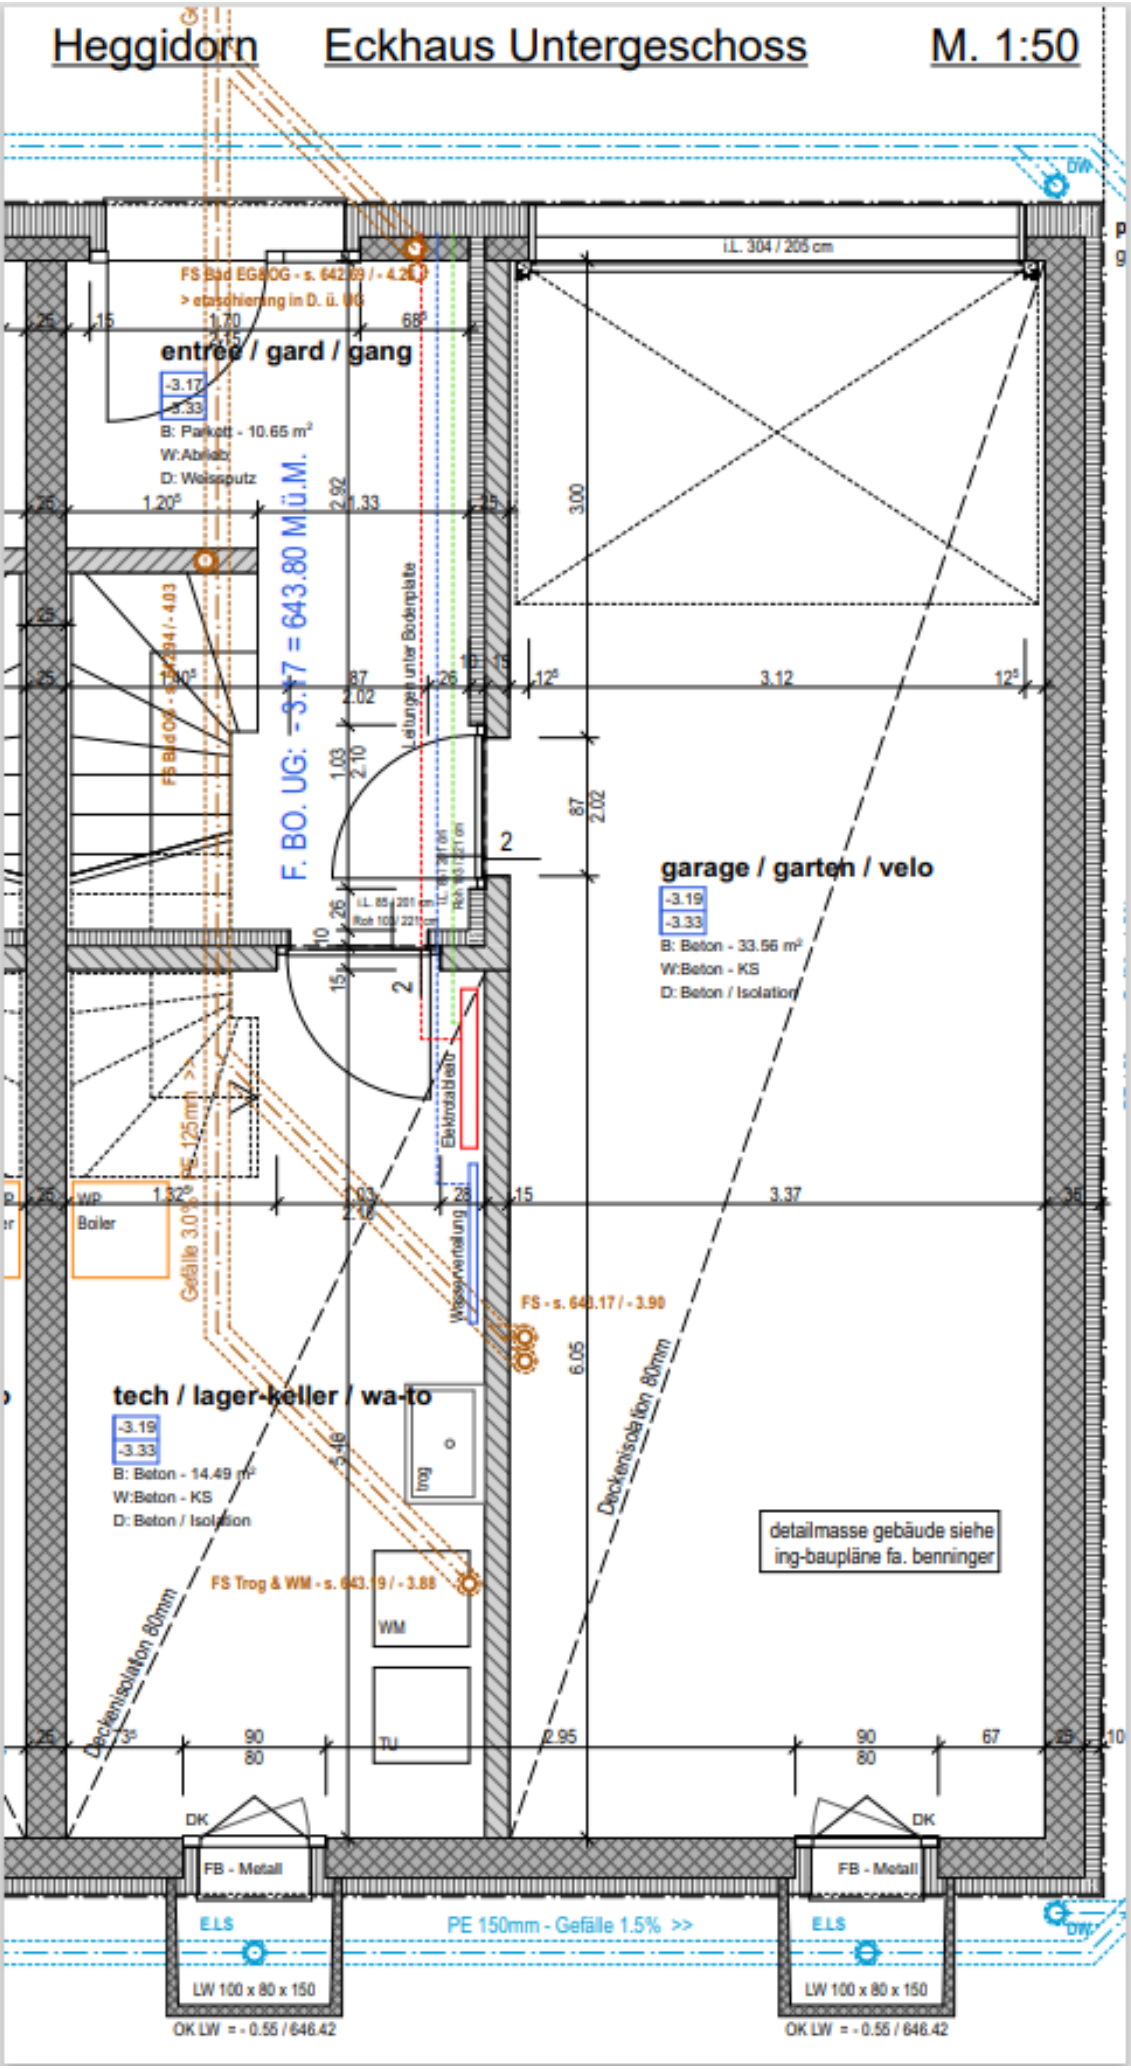

Heggidorn Eckhaus Erdgeschoss M. 1:50

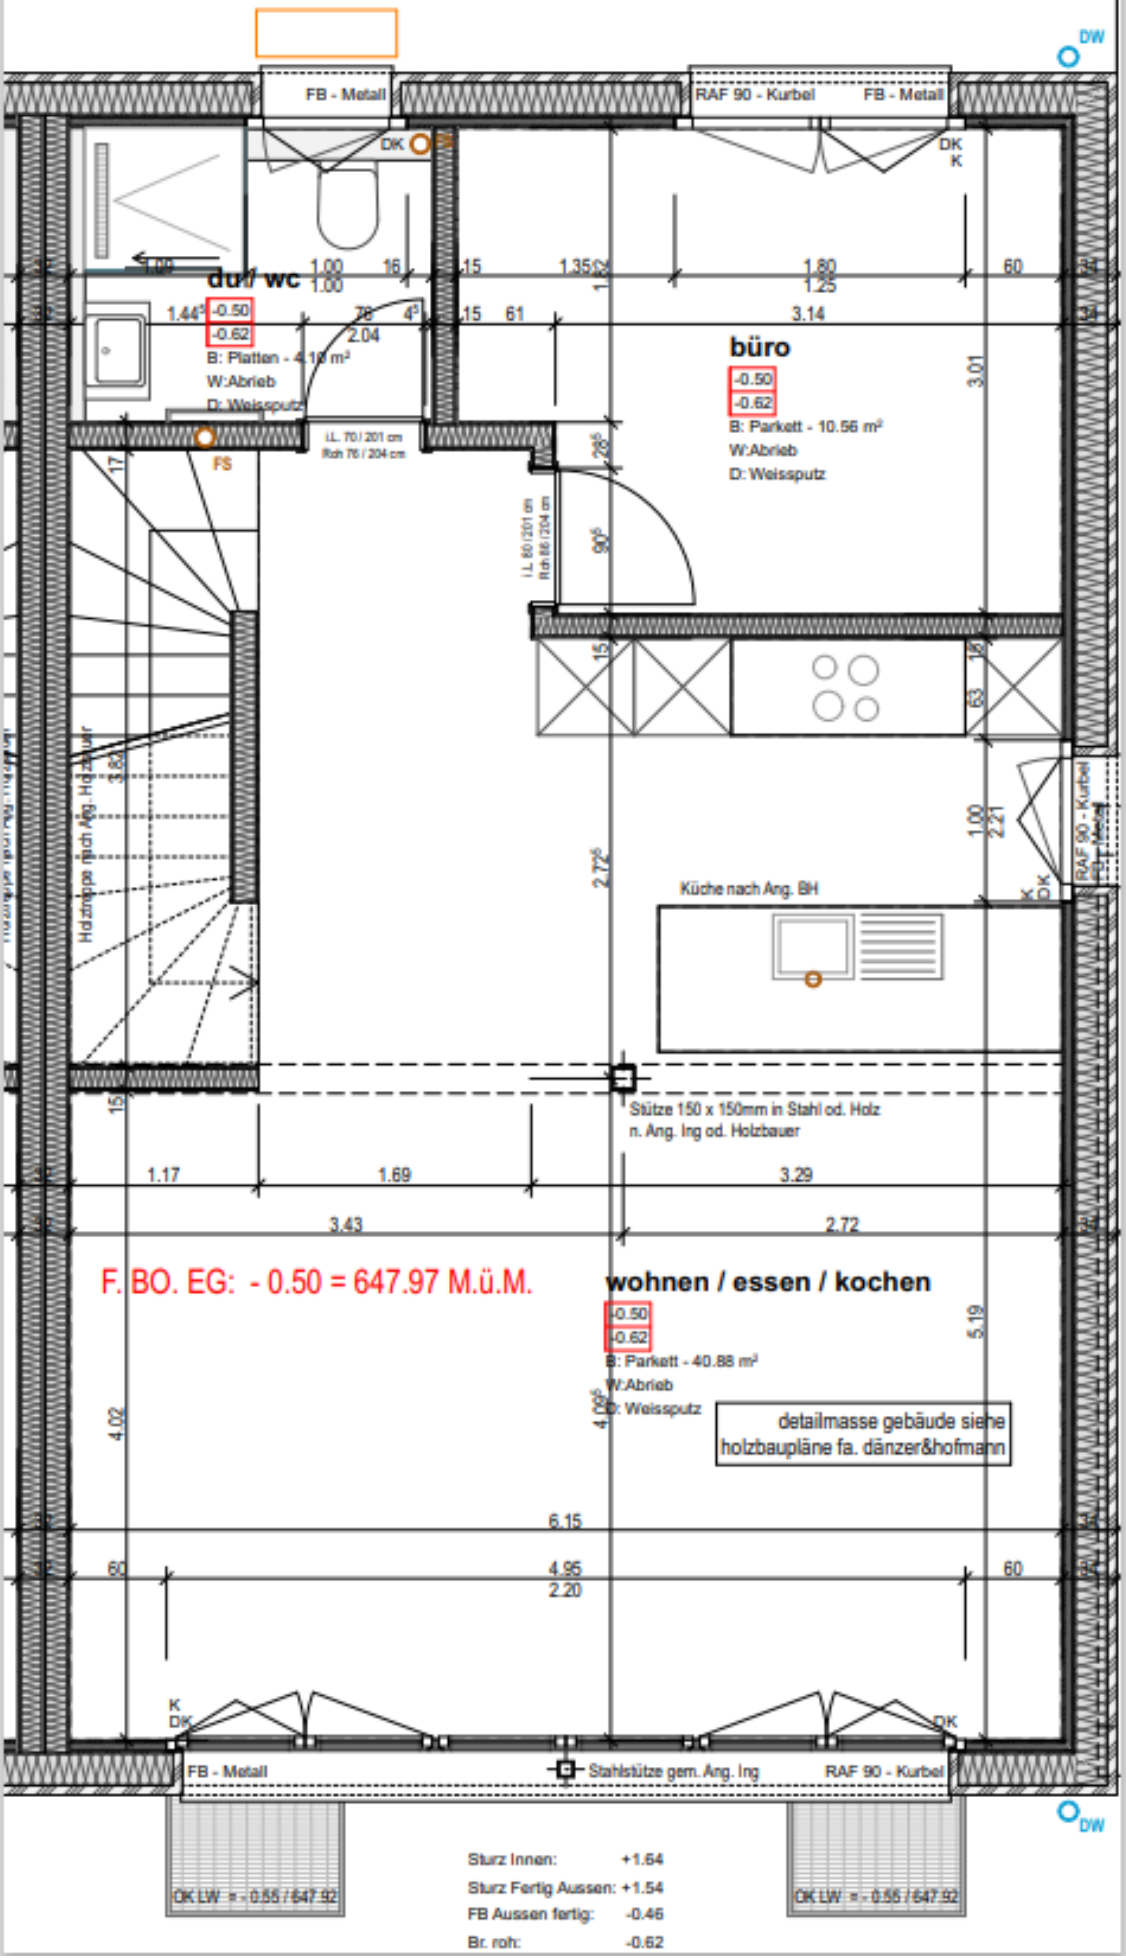
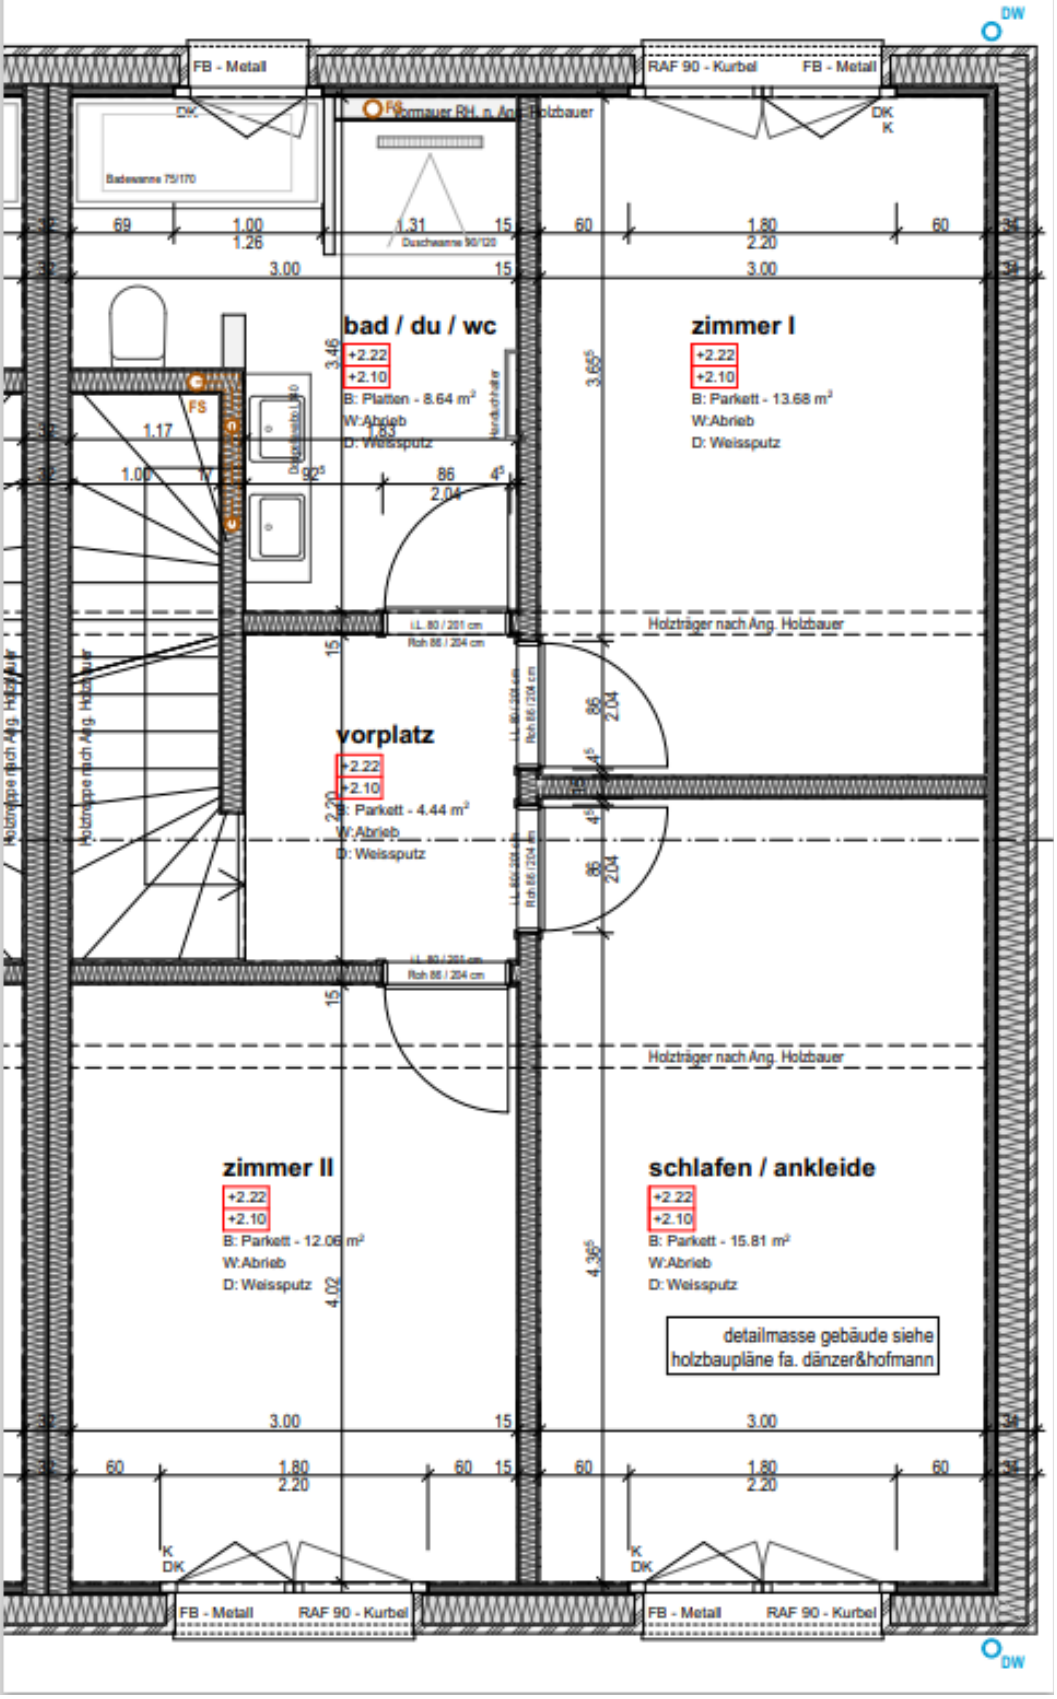
Heggidorn Eckhaus Obergeschoss M. 1:50